



Cartório do 1º Ofício
Registro de Imóveis – Títulos e Documentos
Tangará da Serra - MT
ANTONIO TUIM DE ALMEIDA
Titular Físico



Rua Sebastião Barreto, nº 396-W, Centro – Fone: (65) 3339-1400 – Fax: (65) 3339-1411 –
E-mail: cart150a@serra.com.br – CEP: 78300-000 – Tangará da Serra-MT.

EDITAL DE DESMEMBRAMENTO

ANTONIO TUIM DE ALMEIDA, Oficial de Registro de Imóveis da Circunscrição desta comarca de Tangará da Serra MT, na forma da Lei etc...

FAZ SABER, a todos quantos o presente EDITAL virem ou dele conhecimento tiverem, que nos termos do Art. 18 da Lei nº 6.766, de 19 de dezembro de 1979 e seus parágrafos, que o Sr. **ALFREDO EDSON LUSCENTE**, comerciante, portador da CI RG nº 7.794.738 - SSP/SP, insc rito no CPF/MF sob nº 711.339.418-34, e sua esposa **HELOISA ROSA LUSCENTE**, brasileira, conselheira tutelar, portadora da CI RG nº 12.195.283-6 - SSP/SP, inscrita no CPF/MF sob nº 970.194.398-49, casados sob o regime da comunhão parcial de bens, na vigência da Lei Federal nº 6.515/77, residentes e domiciliados na Cidade de Ourinhos-SP, na Rua São Paulo, nº 41, Centro; **MARIA APARECIDA LUSCENTI**, brasileira, solteira, comerciante, portadora da CI RG nº 3.721.986 - SSP/SP, inscrita no CPF/MF sob nº 362.898.178-68, residente e domiciliada na Rua do Expedicionário, nº 752, Centro, na Cidade de Ourinhos-SP, devidamente representados na pessoa de seu bastante procurador, Sr. **RAFAEL ALEXANDRE LUCENTE**, brasileiro, casado, operador de máquinas, portador da CI RG nº 19.486.146 - SSP/MT e CPF/MF sob nº 190.927.858-06, residente e domiciliado na Rua 70, nº 498, bairro Novo Tarumã, nesta Cidade de Tangará da Serra-MT, nos termos do Instrumento Público de Procuração lavrado perante o 1º Tabelião de Notas e Protesto de Letras e Títulos da Comarca de Ourinhos-SP, Livro nº 459, Páginas 202, em data de 17/12/2014, requer o registro do **DESMEMBRAMENTO DA QUADRA Nº 19 (DEZENOVE)**, Planta do "LOTEAMENTO DENOMINADO JARDIM AEROPORTO", situado nesta Cidade de Tangará da Serra-MT, conforme Planta, Plano e Memorial descritivo aprovado conforme Decreto Municipal nº 171, de 01/06/2016, retificatorio do Decreto Municipal nº 071, de 15/03/2016, pelo qual o Edital em tela do referido Desmembramento fora objeto de publicação no decorrer dos dias 28, 29 e 30 de abril de 2016, sendo que o mencionado Desmembramento possui: **ÁREA TOTAL: 8.100,00 m²**, objeto da Matrícula nº 2.130, Livro 02 deste RGI; conforme memorial descritivo assinado pelo Engenheiro Civil, Ricardo Nabor Vespúcio, inscrito no CREA/MT sob RNP nº 1405290544, conforme guia ART de Prestação de Serviço 2513519, emitida em 31/05/2016, que substitui a ART 2146908.

Contém: **Quadra 19-A**, com área de 3.600,00 m², composta de 18 (dezoito) Lotes, com área de 200,00 m² cada um; e **Quadra nº 19-B**, com área de 3.600,00 m², composta 18 (dezoito) lotes de 200,00 m² cada um, que perfaz assim um total de 36 (trinta e seis) Lotes. **Área de Arruamento:** 900,00 m², denominada Travessa José Thomaz Lucente.

A impugnação daqueles que se julgarem prejudicados quanto ao domínio do referido imóvel deverão ser apresentados dentro do prazo de 15 (quinze) dias a contar da data de publicação do presente Edital e Croqui no órgão Oficial do Estado ou num dos jornais de circulação diária da cidade. Findo o prazo e não havendo reclamação, será feito o registro ficando os documentos à disposição dos interessados neste Ofício, durante as horas regulamentares.

DADO E PASSADO nesta Cidade e Comarca de Tangará da Serra - MT, 06 de junho de 2016.



Maria Mesquita Batista
Substituta
Cartório 1º Ofício
Tangará da Serra-MT



RELOTEAMENTO

QUADRA 19-A - ÁREAS DOS LOTES:				QUADRA 19-B - ÁREAS DOS LOTES:			
Lote 01 - 200,00m²	Lote 10 - 200,00m²	Lote 01 - 200,00m²	Lote 10 - 200,00m²				
Lote 02 - 199,38m²	Lote 11 - 200,00m²	Lote 02 - 200,00m²	Lote 11 - 200,00m²				
Lote 03 - 200,00m²	Lote 12 - 200,00m²	Lote 03 - 200,00m²	Lote 12 - 200,00m²				
Lote 04 - 200,00m²	Lote 13 - 200,00m²	Lote 04 - 200,00m²	Lote 13 - 200,00m²				
Lote 05 - 200,00m²	Lote 14 - 200,00m²	Lote 05 - 200,00m²	Lote 14 - 200,00m²				
Lote 06 - 200,00m²	Lote 15 - 200,00m²	Lote 06 - 200,00m²	Lote 15 - 200,00m²				
Lote 07 - 200,00m²	Lote 16 - 200,00m²	Lote 07 - 200,00m²	Lote 16 - 200,00m²				
Lote 08 - 200,00m²	Lote 17 - 200,00m²	Lote 08 - 200,00m²	Lote 17 - 200,00m²				
Lote 09 - 200,00m²	Lote 18 - 200,00m²	Lote 09 - 200,00m²	Lote 18 - 200,00m²				

Interv.: PROJETO DE RELOTEAMENTO DA QUADRA 19 - JARDIM AEROPORTO - SOB MATRÍCULA 2130

RELOTEAMENTO		Prop.: MARIA APARECIDA LUCENTE - CPF 362.898.178-68	
Quadra 19A	3.599,38m²	ALFREDO EDSON LUCENTE - CPF 711.339.418-34	
Quadra 19B	3.600,00m²		
Arruamento (10x90)	900,00m²		

RAFAEL A. Lucente
PIP RAFAEL ALEXANDRE LUCENTE - CPF 190.927.858-06


Escala: 1:1000

Prancha: 04

Material: DANTAS

Data: Fevereiro/ 2015

Eng. Ricardo Nabor Vespúcio
Crea 140230544

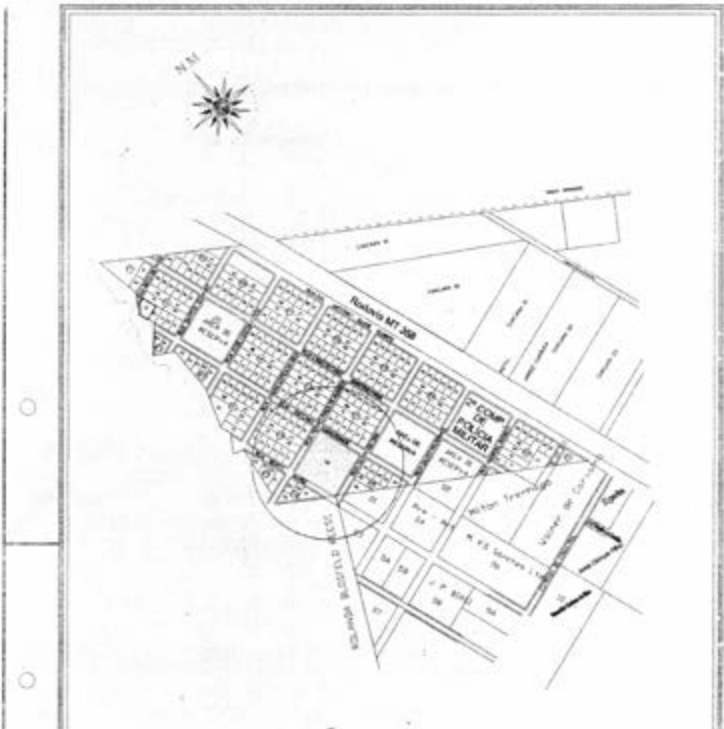

LOCALIZAÇÃO

Proj.: MARIA APARECIDA LUCENTE - CPF 362.898.178-68

ALFREDO EDSON LUCENTE - CPF 711.339.418-34

Local: Rua Antonio Casagrande - entre as Ruas Bento Muniz / Olivio de Lima e Pedro Paes de Almeida - Jardim Aeroporto - Tangará da Serra - MT

Escala: 1:1000

Prancha: 05

Material: DANTAS

Data: Fevereiro/ 2015

Eng. Ricardo Nabor Vespúcio
Crea 140230544

O Sindicato do Comércio Varejista de Tangará da Serra - Sincovatan, vem através desta, solicitar a divulgação conforme o Cláusula Décima Quarta da Convenção Coletiva de Trabalho de 2015/2016, que no dia 11/06/2016, sábado será permitido o funcionamento do comércio até às 18:00 horas em virtude do DIA DOS NAMORADOS (12/06/2016).

EXTRATO DA ATA DE RESULTADO E JULGAMENTO, REFERENTE O PREGÃO PRESENCIAL N.º 012/2016.

Aos 31 dias do mês de maio do ano de dois mil e dezesseis, às 08h00min, na sala de Licitações da Prefeitura Municipal de Nova Olímpia-MT, a Pregoeira, juntamente com a equipe de apoio, devidamente constituídos pela Portaria nº 138/2014, reuniram-se com a finalidade específica de abertura e julgamento de propostas e adotar providências relacionadas a **Contratação temporária de prestadores de serviços para organização e oferta de serviços, programas, projetos e benefícios de proteção social básica e especial e ações voltadas para os serviços socioassistenciais**. Examinadas as propostas declarou-se vencedoras habilitadas as interessadas com seus respectivos valores unitários: IVANEIDE DE ALENCAR LOPES, R\$ 19.200,00 (dezenove mil e duzentos reais); JANAINA LOURENÇO DOS ANJOS R\$ 12.528,00 (doze mil e quinhentos e vinte e oito reais); LUCIANA SIRLEIDE DO R\$ 12.528,00 (doze mil e quinhentos e vinte e oito reais); VALDECIR OLIVEIRA RAMOS DOS SANTOS R\$ 19.796,52 (dezenove mil, setecentos e noventa e seis reais e cinquenta e dois centavos); JOANIL PEDROZA CAMARGO R\$ 39.180,00 (trinta e nove mil e cento e oitenta reais); NILCE BREGINSKI R\$ 19.200,00 (dezenove mil e duzentos reais); ELIANE DOS SANTOS ALVES R\$ 12.528,00 (doze mil e quinhentos e vinte e oito reais); MARIVANIA DOS SANTOS R\$ 19.200,00 (dezenove mil e duzentos reais); ELAYNE FERREIRA POLICARPO R\$ 12.480,00 (doze mil e quatrocentos e oitenta reais); MARIANA DE OLIVEIRA ROSA MELO R\$ 16.800,00 (dezesseis mil e oitocentos reais); MARILZA APARECIDA DA SILVA R\$ 39.120,00 (trinta e nove mil e cento e vinte reais); ALINE SOUZA DE PAULA R\$ 16.800,00 (dezesseis mil e oitocentos reais) e atender os requisitos do processo licitatório.

Nova Olímpia/MT 01 de junho de 2016

Eliete Silva
Pregoeira Oficial

PREGÃO PRESENCIAL Nº. 015/2016/PMNO
PROCESSO ADMINISTRATIVO Nº. 035/2016/PMNO

AVISO DE LICITAÇÃO

A prefeitura municipal de Nova Olímpia - **Mato Grosso**, através da Pregoeira devidamente instituída, torna público para conhecimento dos interessados, que fará realizar a Licitação na Modalidade **PREGÃO SRP Nº. 015/2016/PMNO**, para seleção da melhor proposta pelo **MENOR PREÇO POR ITEM**, tendo como objeto a **AQUISIÇÃO DE MATERIAIS ODONTOLÓGICOS E INSUMOS DESTINADOS AOS DEPARTAMENTOS DE ODONTOLOGIA DA SECRETARIA MUNICIPAL DE SAÚDE DE NOVA OLÍMPIA-MT**. A abertura do certame está prevista para as **08h00min do dia 23 de junho de 2016**. As especificações detalhadas encontram-se em anexo acompanhando o edital da licitação. O edital completo poderá ser obtido pelos interessados através do site www.novaolimpia.mt.gov.br. As dúvidas sobre o certame serão dirimidas no setor de licitações de segunda a sexta-feira no prédio da prefeitura municipal de nova Olímpia localizado na Av. Mato Grosso N 175- Centro, no horário de 07:00 às 13:00 horas, ou contatar pelo telefone (65) 3332-1130.

Nova Olímpia/MT, 08 de junho de 2016.

Eliete Silva
Pregoeira Oficial